


Parcelle 1 (lot 18-21) : 7 017,2 m ² (75 532,5 pi ²)
Parcelle 2 (lot 18-22) : 6 164,3 m ² (66 352,0 pi ²)
Parcelle 3 (lot 18-23) : 6 112,6 m ² (65 795,5 pi ²)
Parcelle 4 (lot 18-24) : 9 352,8 m ² (100 672,7 pi ²)
Parcelle 5 (lot 18-25) : 6 566,2 m ² (70 678,0 pi ²)
Parcelle 6 (lot 18-26) : 6 866,3 m ² (73 908,2 pi ²)
Parcelle 7 (lot 18-27) : 6 017,0 m ² (64 766,4 pi ²)
Parcelle 8 (lot 18-28) : 6 013,3 m ² (64 726,6 pi ²)
Parcelle 9 (lot 18-29) : 6 041,2 m ² (65 026,9 pi ²)
Parcelle 10 (lot 18-30) : 6 186,4 m ² (66 589,9 pi ²)
Parcelle 11 : 6 563,2 m ² (70 645,7 pi ²)
Parcelle 12 : 6 366,8 m ² (68 531,7 pi ²)
Parcelle 13 : 6 065,3 m ² (65 286,3 pi ²)
Parcelle 14 : 6 317,8 m ² (68 004,2 pi ²)
Parcelle 15 : 7 294,8 m ² (78 520,6 pi ²)
Parcelle 16 : 9 606,1 m ² (103 399,2 pi ²)
Parcelle 17 : 7 985,2 m ² (85 952,0 pi ²)
Parcelle 18 : 6 734,8 m ² (72 432,8 pi ²)
Parcelle 19 : 6 213,8 m ² (66 884,8 pi ²)

Superficiés totales des lots : 129 485, m² (1 393 766 pi²)
 Superficiés totales : 171 358,5 m² (1 844 487,5 pi²)
 (incluant les rues et le lac)

ECHELLE: 1/1000
 NOTES:
 1° Les mesures principales indiquées sur ce document sont en mètres et les mesures entre parenthèses sont en pieds.

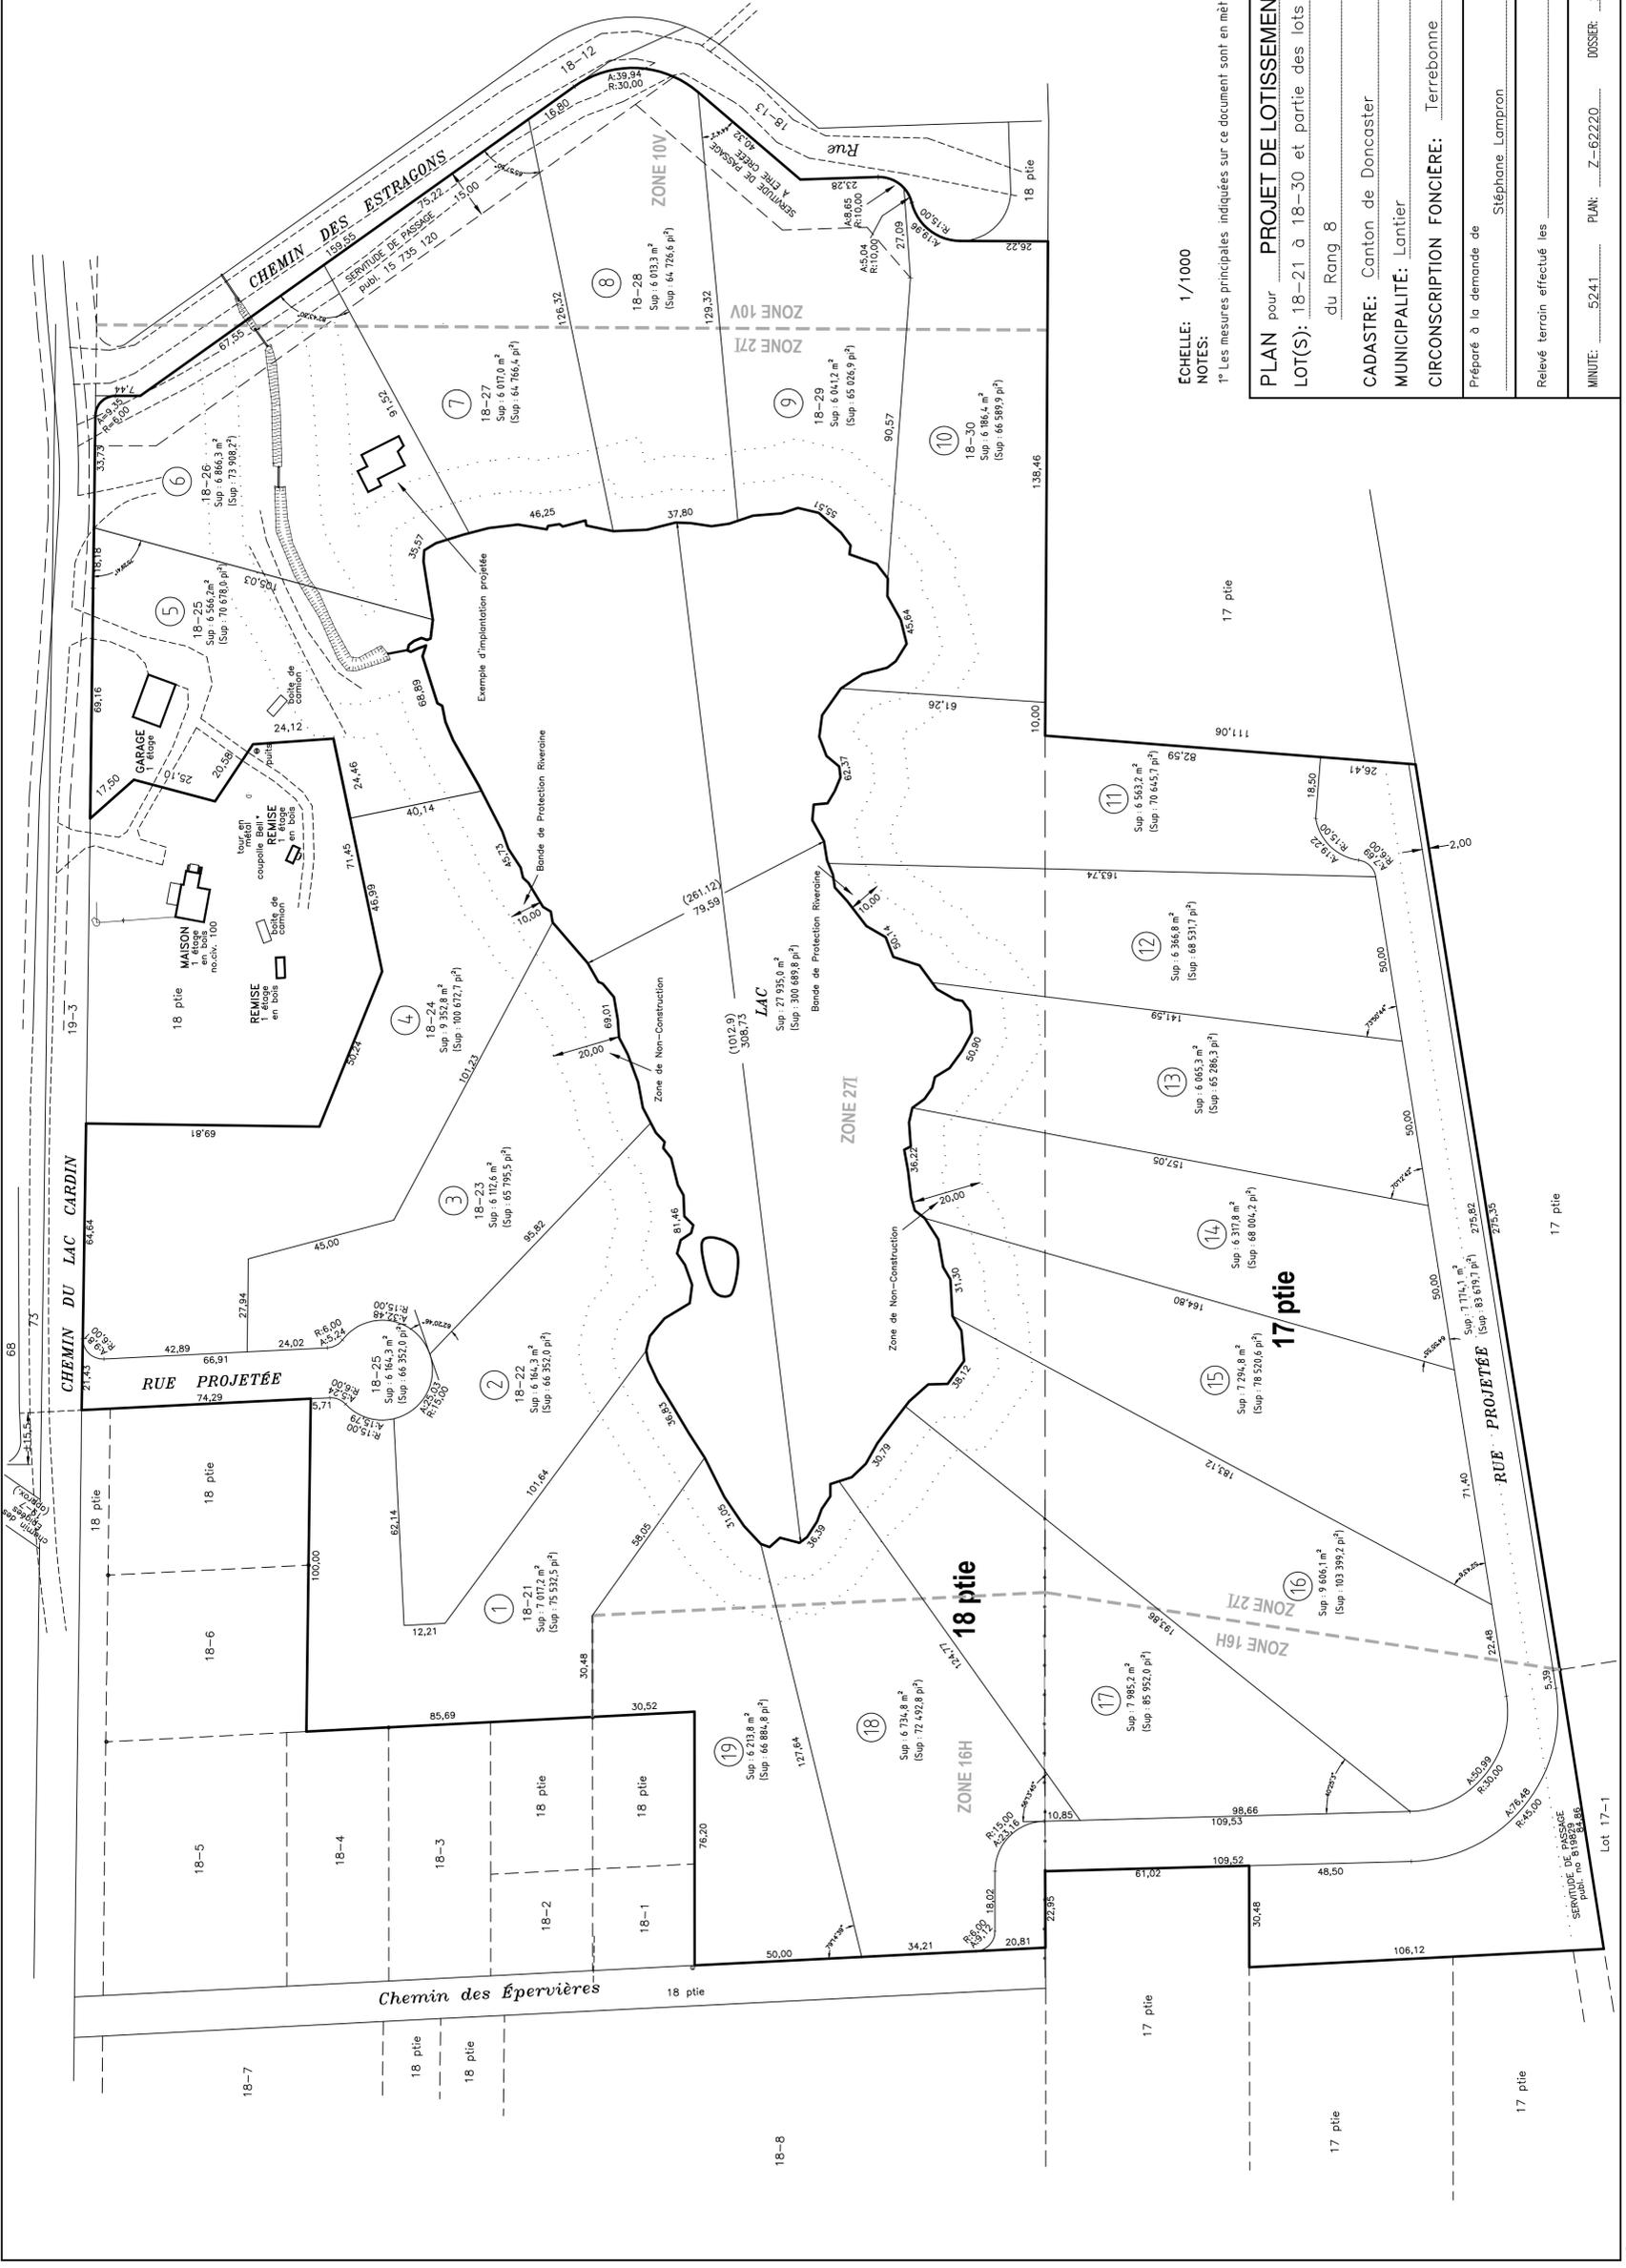

Rado, Corbeil & Généreux
arpenteurs-géomètres

18, Rue Saint-Henri Est
Saint-Agathe-des-Monts
J0T 2C0
J8C 1S9
(819) 326-0323

519, Rue Principale
Saint-Donat
J0T 2C0
(819) 424-2815

Québec

Signé numériquement à Sainte-Agathe-des-Monts le 31 janvier, 2017

par: Sébastien Généreux A.G.

VRME COPIE DE L'ORIGINAL

Émise le: _____

par: _____

PLAN pour **PROJET DE LOTISSEMENT**
 LOT(S): 18-21 à 18-30 et partie des lots 17 et 18
 du Rang 8

CADASTRE: Canton de Doncaster
 MUNICIPALITÉ: Lanier
 CIRCONSCRIPTION FONCIÈRE: Terrebonne

Préparé à la demande de Stéphane Lampron

Relevé terrain effectué les _____

MINUTE: 5241 PLAN: Z-62220 DOSSIER: 2015-1256